


connection to screed

connection to wall

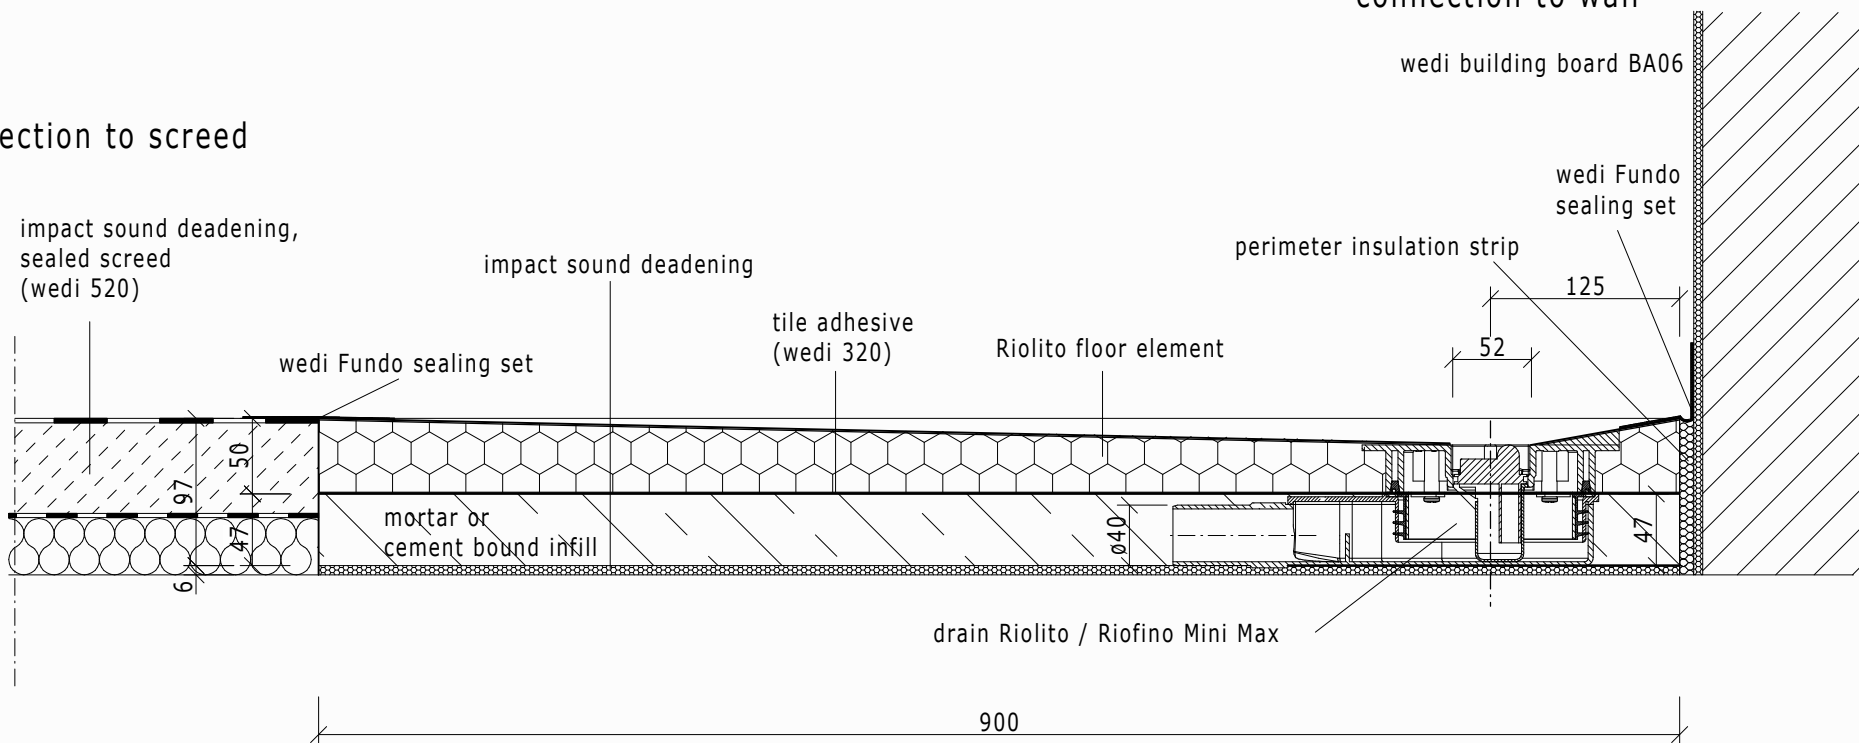

section

Dateiname Filename				Z 00 00 57 31		Benennung/Designation		wedi Fundo Riolito drain Minimax		
Kunde/client:				---		wedi GmbH Hollefeldstrasse 42 D-48282 Emsdetten  wedi Vertrieb/sales wedi Projektabteilung/projekt dept. Fon +49 (0)2572/156-0 Fax +49 (0)2572/156-133 Fon +49 (0)2572/156-0 Fax +49 (0)2572/156-239				
BV/BP :				---						
				Datum Date	Name Name					
				Bearb. Drawn	10.11.11					et
				Gepr. Checked						
				Norm Approved						
				Fertigzustand/Bautoleranz: finished condition/tolerances:						
				nach DIN 18202						
Ausg. Issue	Anderung Modification	Datum Date	Name Name	Maße in mm Dimensions in millimeters		Maßstab Scale	1:5		MegaCAD 2008	

